



PRODUCED BY AN AUTODESK EDUCATIONAL PRODUCT

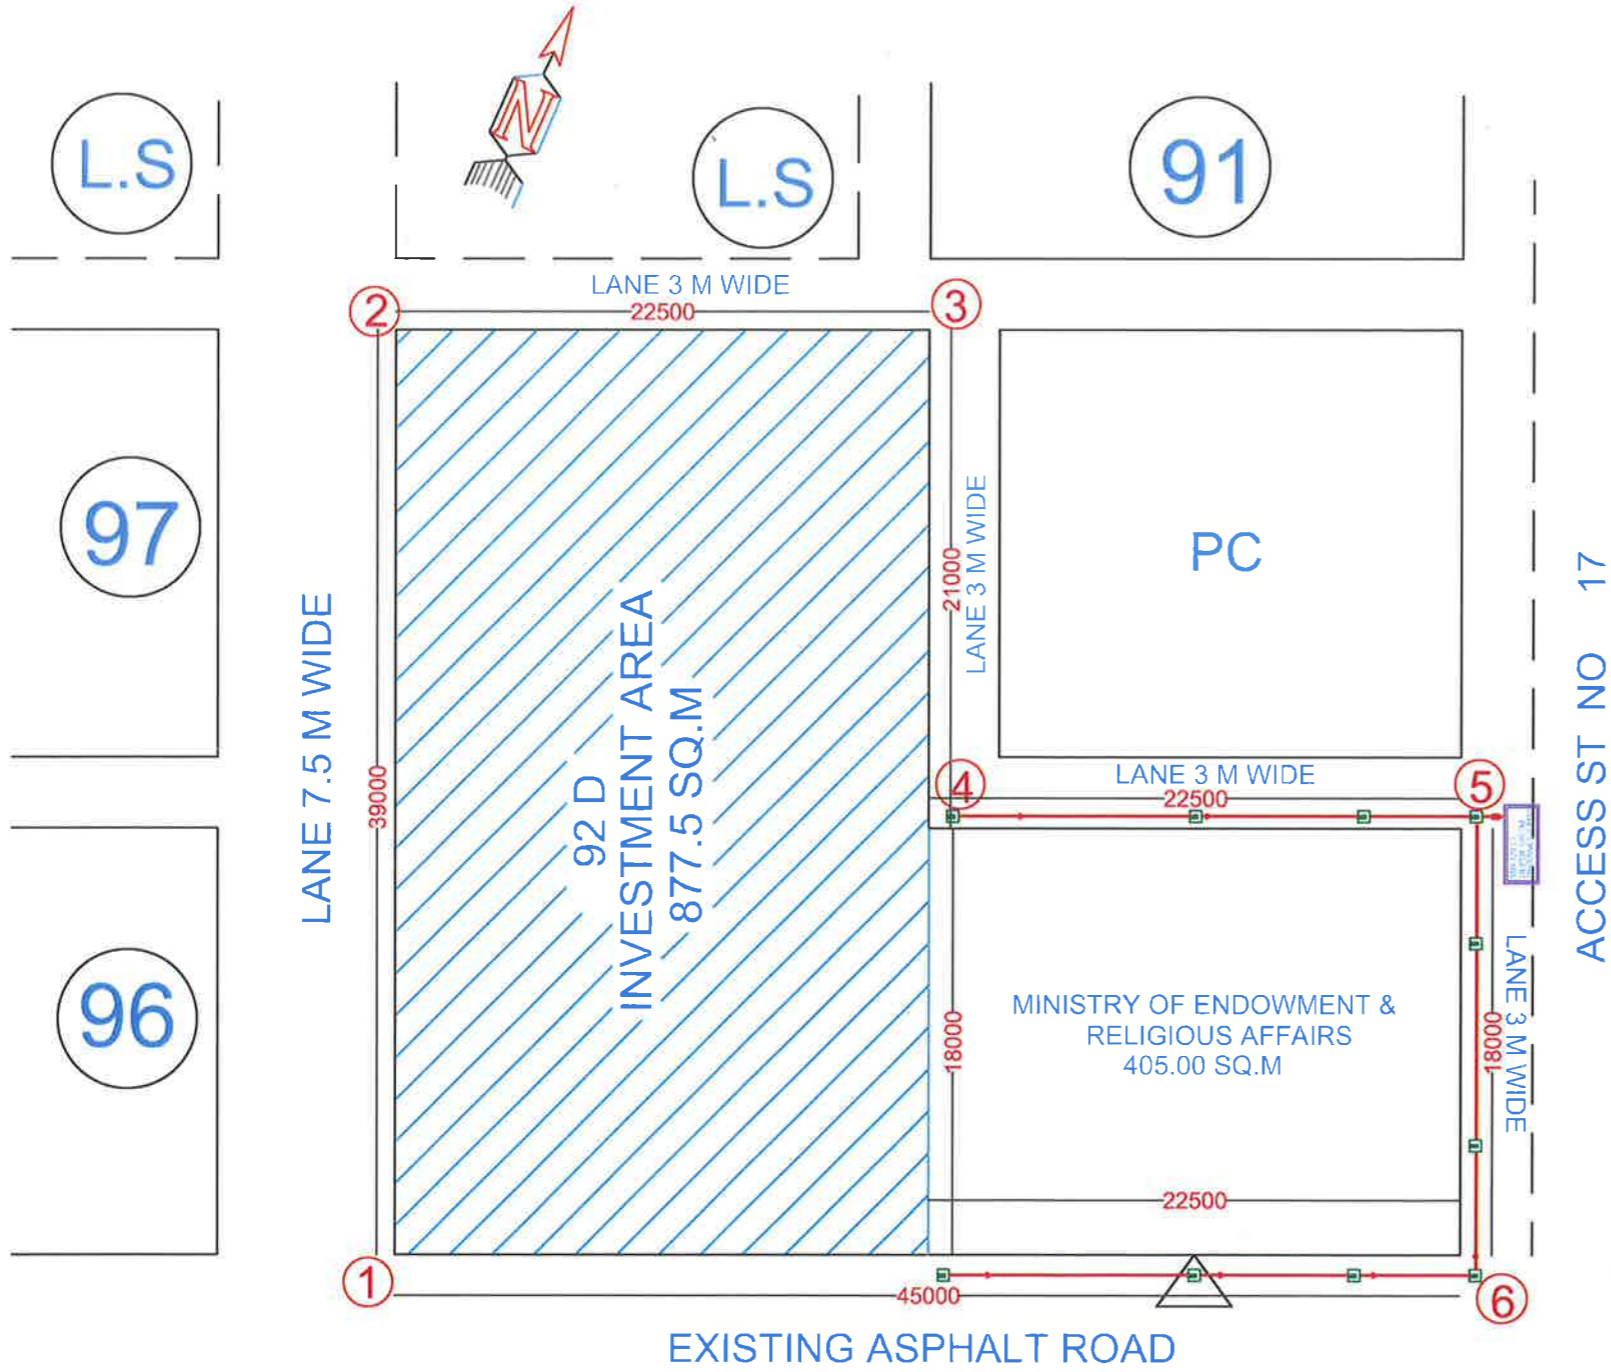

SITE PLAN

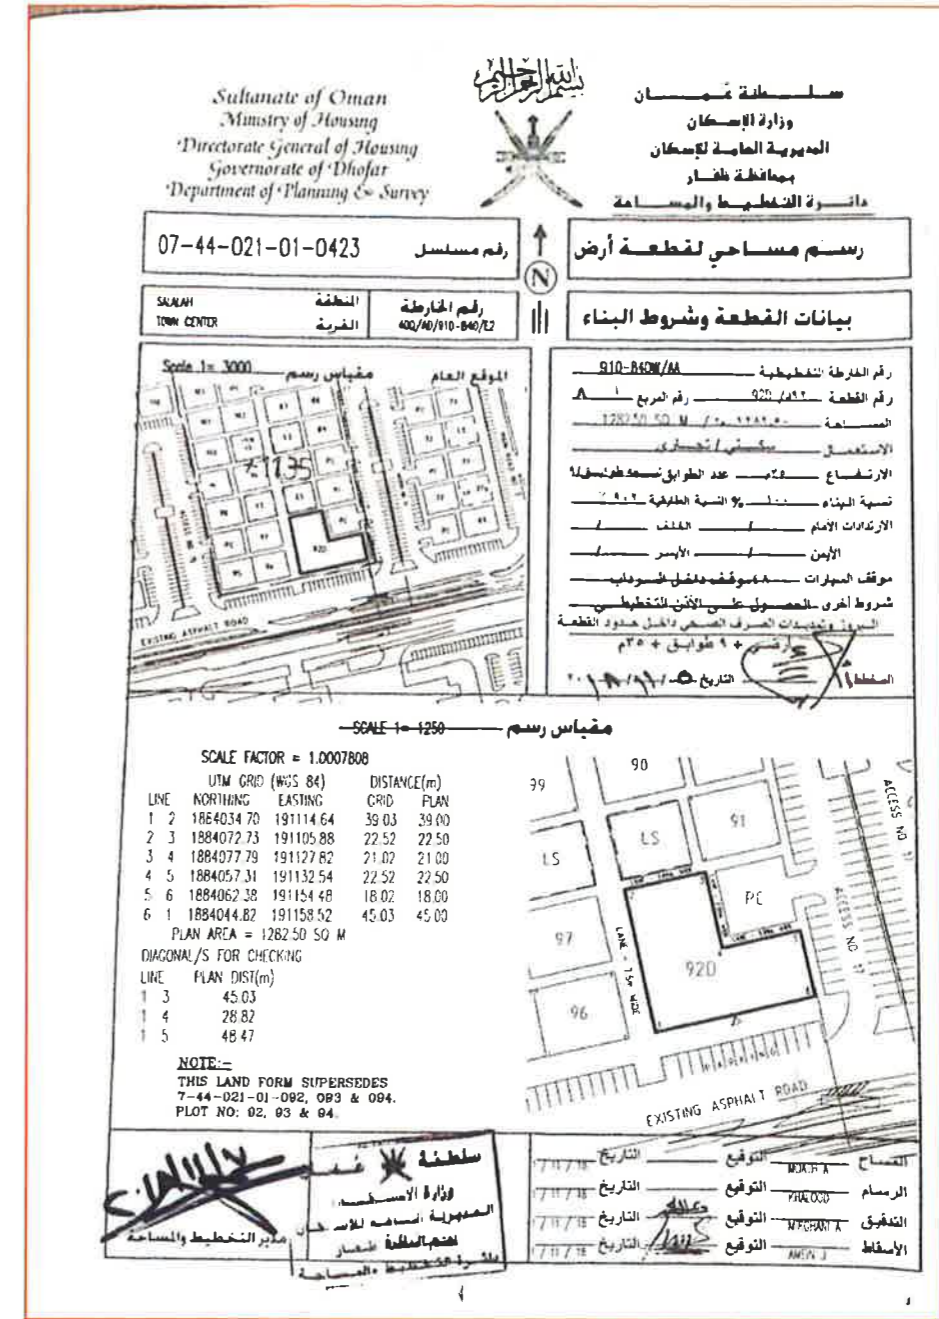

KROOKY

PRODUCED BY AN AUTODESK EDUCATIONAL PRODUCT



07-44-021-01-0423

رقم مسلسل


رسم مساحي لقطعة أرض

SALALAH
TOWN CENTER

المنطقة
القرية

رقم الخارطة
400/AD/910-840/E2

بيانات القطعة وشروط البناء

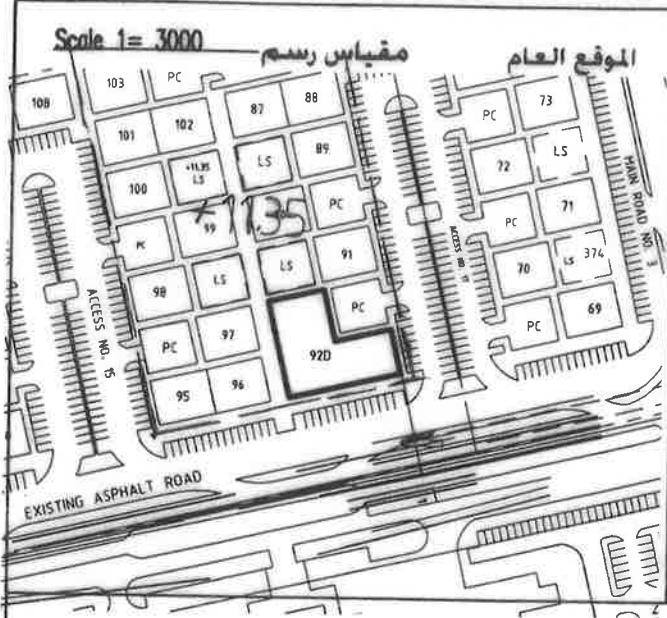

رقم الخارطة التخطيطية 910-840W/AA
رقم القطعة 92D / 92 أ رقم المربع
المساحة 1282.50 SQ. M / ١٢٨٢.٥٠ م^٢
الاستعمال سكني / تجاري
الارتفاع ٣٥ م عدد الطوابق تسعة طوابق /
نسبة البناء ١٠٠ % النسبة الطابقية ٩٠.٢ %
الارتدادات الأمام الخلف
الأيمن الأيسر
موقف السيارات ٤٨ موقف داخل السرداب
شروط أخرى الحصول على الأذن التخطيطي
السورز وتمديدات الصرف الصحي داخل حدود القطعة
أرضي + ٩ طوابق + ٣٥ م
التاريخ ٢٠١٨/١١/٥ المخطط

SCALE 1= 1250

مقياس رسم


SCALE FACTOR = 1.0007808

LINE	UTM GRID (WGS 84)	DISTANCE(m)
	NORTHING EASTING GRID PLAN	
1 2	1884034.70 191114.64	39.03 39.00
2 3	1884072.73 191105.88	22.52 22.50
3 4	1884077.79 191127.82	21.02 21.00
4 5	1884057.31 191132.54	22.52 22.50
5 6	1884062.38 191154.48	18.02 18.00
6 1	1884044.82 191158.52	45.03 45.00

PLAN AREA = 1282.50 SQ M

DIAGONAL/S FOR CHECKING

LINE	PLAN DIST(m)
1 3	45.03
1 4	28.82
1 5	48.47

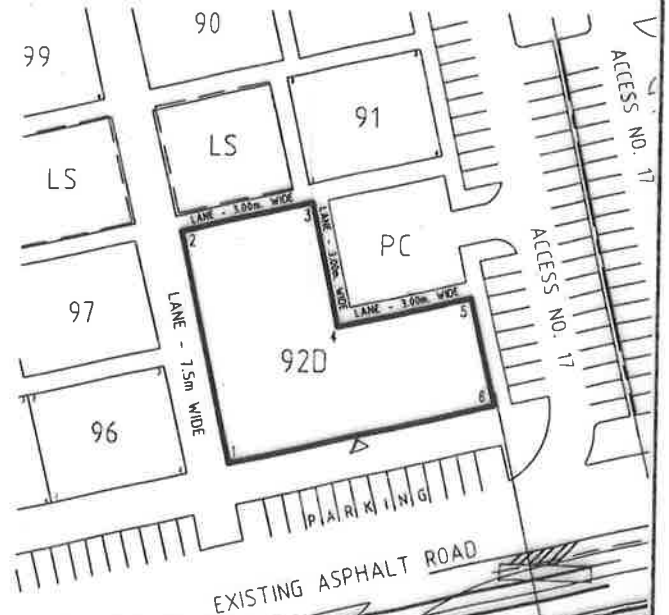

NOTE:-

THIS LAND FORM SUPERSEDES
7-44-021-01-092, 093 & 094.
PLOT NO: 92, 93 & 94.

سلطنة عمان
وزارة الإسكان
المديرية العامة للإسكان
بمحافظة ظفار
دائرة التخطيط والمساحة
مدير التخطيط والمساحة

التاريخ	التوقيع	المساح
١٧/١١/١٨		MOATH A
١٧/١١/١٨		KHALOOD
١٧/١١/١٨		MIRGHANI A
١٧/١١/١٨		AMEIN J